

ΕΦΗΜΕΡΙΣ ΤΗΣ ΚΥΒΕΡΝΗΣΕΩΣ
ΤΗΣ ΕΛΛΗΝΙΚΗΣ ΔΗΜΟΚΡΑΤΙΑΣ

ΕΝ ΑΘΗΝΑΙΣ ΤΗ 1 ΑΠΡΙΛΙΟΥ 1980 | ΤΕΥΧΟΣ ΤΕΤΑΡΤΟΝ | ΑΡΙΘΜΟΣ ΦΥΛΛΟΥ 212

ΠΕΡΙΕΧΟΜΕΝΑ

ΑΠΑΛΛΟΤΡΙΩΣΕΙΣ

ΑΠΟΦΑΣΕΙΣ

Περὶ κηρύξεως ὡς ἀναδασωτέας διακατεχόμενης δασικῆς ἐκτάσεως στὴ θέση 'Αχυρῶνες τοῦ Δήμου Σκύρου τοῦ Νομοῦ Εὐβοίας ... 1

ΑΝΑΚΟΙΝΩΣΕΙΣ

Περὶ εἰδοποιήσεως παρακαταθέσεως ἀποζημιώσεως ἀπὸ ἀναγκαστικὴ ἀπαλλοτρίωση ἀκινήτου στὶς 'Αρχάνες 'Ηρακλείου ... 2

Περὶ ἀνακοινώσεως παρακαταθέσεως ἀποζημιώσεως γιὰ ἀπαλλοτρίωση ἀκινήτων γιὰ τὴ διάνοιξη τῆς ὁδοῦ Γιδᾶ—Κατερίνης ... 3

Περὶ ἀνακοινώσεως παρακαταθέσεως ἀποζημιώσεως γιὰ ἀπαλλοτρίωση ἀκινήτων γιὰ τὴ διάνοιξη τῆς ὁδοῦ Γιδᾶ—Κατερίνης ... 4

Περὶ ἀνακοινώσεως παρακαταθέσεως ἀποζημιώσεως γιὰ ἀπαλλοτρίωση ἀκινήτων γιὰ τὴ διάνοιξη τῆς ὁδοῦ Γιδᾶ—Κατερίνης ... 5

Περὶ ἀνακοινώσεως εἰδοποιήσεως παρακαταθέσεως ἀποζημιώσεως ἀπὸ ἀναγκαστικὴ ἀπαλλοτρίωση γιὰ τὴν ἀπαλλοτρίωση ἀκινήτων πρὸς κατασκευὴ τῆς ὁδοῦ 'Ελληνοεκκλησιᾶς — Τρικόρφου (Β' Τμήματος) ... 6

Περὶ ἀνακοινώσεως εἰδοποιήσεως παρακαταθέσεως ἀποζημιώσεως ἀπὸ ἀναγκαστικὴ ἀπαλλοτρίωση γιὰ τὴν ἀπαλλοτρίωση ἀκινήτων πρὸς κατασκευὴ τῆς ὁδοῦ 'Ελληνοεκκλησιᾶς — Τρικόρφου (Γ' Τμήματος) ... 7

ΠΟΛΕΟΔΟΜΙΑ

ΑΠΟΦΑΣΕΙΣ

Περὶ τροποποιήσεως σχεδίου πόλεως 'Ορεστιάδος μὲ τὴν κατάργηση τοῦ πρασίνου στὸ 334α Ο.Τ. στὸ Ν. Έβρου ... 8

Περὶ μὴ χαρακτηρισμοῦ τῆς Χώρας Άνδρου ὡς ἀγροτικοῦ οἰκισμοῦ, στὸ Ν. Κυκλάδων ... 9

ΑΠΑΛΛΟΤΡΙΩΣΕΙΣ

ΑΠΟΦΑΣΕΙΣ

'Αριθ. Ζ/431 (1)

Περὶ κηρύξεως ὡς ἀναδασωτέας διακατεχόμενης δασικῆς ἐκτάσεως στὴ θέση 'Οχυρῶνες τοῦ Δήμου Σκύρου τοῦ Ν. Εὐβοίας.

Ο ΝΟΜΑΡΧΗΣ ΕΥΒΟΙΑΣ

Σύμφωνα μέ:

1. Τὶς διατάξεις: α) τοῦ ἄρθρου 117 παρ. 3 τοῦ Συντάγματος τῆς 'Ελλάδος. β) Τῶν ἄρθρων 37 - 44 τοῦ Ν. 998/79 «περὶ προστασίας Δασῶν κ.λπ.», γ) τοῦ Νόμου 3200/55 «περὶ Διοικητικῆς ἀποκεντρώσεως», σὲ συνδυασμὸ μὲ τὶς διατάξεις τοῦ Ν.Δ. 532/70 «περὶ συμπληρώσεως τῶν διατάξεων περὶ Διοικητικῆς 'Αποκεντρώσεως καὶ τοῦ 709/70 Β.Δ/τος, ποὺ ἐκδόθηκε σὲ ἐκτέλεση αὐτοῦ.

2. Τὶς ἑξῆς διαταγὲς τοῦ 'Υπουργείου Γεωργίας:

α) 88854/7483/1.10.75 Κατάρτιση καταστάσεων κατεστραμμένων δασῶν».

β) 114812/2948/24.12.75 «περὶ ἐφαρμογῆς διατάξεων ἀφορωσῶν ἀναδασωτέες ἐκτάσεις».

γ) 10582/539/13.2.76 «περὶ διευκρινίσεως ἐπὶ τῆς ἐφαρμογῆς τῆς ἀνωτέρω διαταγῆς».

δ) 215696/1451/9.5.77 «περὶ κηρύξεως καιομένων δασικῶν ἐκτάσεων ὡς ἀναδασωτέων».

3. Τὴν πρόταση ποὺ ὑποβλήθηκε μὲ τὴν Ζ/162/23.1.80 ἀναφορὰ τοῦ ἁρμοδίου Δασαρχείου Κύμης, σχετικὰ μὲ τὴν κήρυξη ὡς ἀναδασωτέας τῆς κατωτέρω δασικῆς ἐκτάσεως τῶν 3,834 στρεμμάτων καὶ ἐπειδὴ ἡ ἔκταση χρειάζεται προστασία γιὰ τὴν ἐπαναδημιουργία τῆς δασικῆς βλαστήσεως ποὺ καταστράφηκε ὁλοσχερῶς ἀπὸ παράνομη ὑλοτομία, ἀποφασίζουμε:

Κηρύσσουμε ὡς ἀναδασωτέα, μὲ σκοπὸ τὴν προστασία γιὰ τὴν ἐπαναδημιουργία τῆς δασικῆς βλαστήσεως ποὺ παράνομα ὑλοτομήθηκε διακατεχόμενη δασικὴ ἔκταση 3,834 στρέμματα.

'Η ἔκταση αὐτὴ ποὺ βρίσκεται στὸ θέση ἀχυρῶνες τῆς περιφέρειας τοῦ Δήμου Σκύρου τοῦ Νομοῦ Εὐβοίας, καλυπτόταν ἀπὸ ἀείφυλλα πρατύφυλλα καὶ καταστράφηκε ὁλοσχερῶς στὸ Παρελθὸν ὅπως διαπιστώθηκε τὴν 19.12.79.

Σχετικὸ τὸ σχεδιάγραμμα μὲ κλίμακα 1 : 1000, τὸ ὁποῖο ἀποτελεῖ ἀναπόσπαστο μέρος τῆς ἀποφάσεως αὐτῆς στὸ ὁποῖο ἡ ἔκταση φαίνεται μὲ τὰ στοιχεῖα ΑΒΓΔΑ καὶ μὲ ὅρια:

'Ανατολικά: Διακατεχόμενη δασικὴ ἔκταση.
Δυτικά: Διακατεχόμενη δασικὴ ἔκταση.
Βόρεια: Διακατεχόμενη δασικὴ ἔκταση.
Νότια: Διακατεχόμενη δασικὴ ἔκταση.

'Η ἀπόφαση αὐτὴ νὰ δημοσιευθεῖ στὴν 'Εφημερίδα τῆς Κυβερνήσεως.

Χαλκίδα, 13 Μαρτίου 1980

'Ο Νομάρχης
Κ. ΠΑΠΑΒΛΑΣΟΠΟΥΛΟΣ

Άγιος Δημήτριος
Μαμάκη
Κριαροκέφαλο
Αντωνιού
Όρος Νότας
Αντωνιού
Λάκκες
Μάρμαρο
Κόρακας
Καλόγηρος
Πεύκο
Όρμος Πεύκο
Όρμος Διαπόροι
Όρμος Λιναριά
Λιναριά
Κλαρί

α1
Ε = 3.434
α2
Ε = 1050
12.1.80

Σχεδιάγραμμα 1
Ενσωματωθείσης διανεμητής εκτάσεως
στη θέση «Θαυμόνεζα» περιοχής
Νήσου Σκύρου
Επιφάνεια: 3.834 τ.μ.
Από Αθανάσιο Σγάντζη(?)

Κλίμαξ 1:1000

Μικρά Χωράφια

Δημόσια δασική έκταση

54 μ

Δημόσια δασική έκταση

71 μ

Δημόσια χορτολιβαδική έκταση
δασική Σκυρόβουνου(?)

Αγροτικός δρόμος

Δημόσια δασική έκταση
ιδιοκτησία Π.Δ.Η.(?)

Έχει θεωρηθεί
Κύμη 16.1.80
Ο Δασάρχης

ΕΘΕΩΡΗΘΗ
Χαλκίδα 13-3-1980
Ο Νομάρχης

Κύμη 16.1.80
Ο Συντάξας

Κ. ΠΑΠΑΒΑΣΙΛΟΠΟΥΛΟΣ

Θεόδωρος Ι. [illegible]
Τεχνολόγος [illegible]

ΑΝΑΚΟΙΝΩΣΕΙΣ

'Αριθ. Φ.1318/8807 (2)

Περί είδοποιήσεως παρακαταθέσεως άποζημιώσεως άπό άναγκαστική άπαλλοτρίωση άκινήτου στις 'Αρχάνες 'Ηρακλείου.

Ο ΥΠΟΥΡΓΟΣ ΠΟΛΙΤΙΣΜΟΥ ΚΑΙ ΕΠΙΣΤΗΜΩΝ

Σύμφωνα μέ τίς διατάξεις τῶν ἄρθρων 7 καί 8 τοῦ Ν. Δ. 797/1971 «περί άναγκαστικῶν άπαλλοτριώσεων», πληροφορούμε όσους:

α) Ἔχουν δικαιώματα κυριότητας ἢ ἄλλα ἐμπράγματα δικαιώματα στό άκίνητο πού άπαλλοτριώθηκε δυνάμει τῆς 12309/Φ.1807/27.7.77 άποφάσεως τοῦ Νομάρχου 'Ηρακλείου (ΦΕΚ 306/15.9.77 τ.Δ') γιά άρχαιολογικούς σκοπούς στίς 'Αρχάνες 'Ηρακλείου.

β) Ἔχουν έγγράψει ύποθήκη ἢ ἔχουν ἐπιβάλει κατάσχεση ἢ μέ όποιοδήποτε τρόπο διεκδικοῦν τό άκίνητο πού άπαλλοτριώθηκε, ότι ἡ άποζημίωση πού καθόρισε τό Μονομελές Πρωτοδικεῖο 'Ηρακλείου μέ τήν ἀπόφασή του ἀριθ. 735/1978 γιά τό ἀκίνητο καί γιά τά ὑπερκείμενα αὐτοῦ, ὅπως αὐτά φαίνονται στό κτηματολογικό διάγραμμα πού συνοδεύει τήν ἀπόφαση ἀπαλλοτριώσεως καί στό σχετικό κτηματολογικό πίνακα, ἔχει κατατεθεῖ στό Ταμεῖο Παρακαταθηκῶν καί Δανείων (κεντρική 'Υπηρεσία) καί ἔχει ἐκδοθεῖ γραμμάτιο συστάσεως παρακαταθήκης ἀριθμός 575823/21.2.1980 γιά ἑκατόν ἐνενήντα ἕξ χιλιάδες τετρακόσιες τριάντα (196.430) δραχμές.

'Η ἀποζημίωση αὐτή εἶναι ἀποδοτέα στούς δικαιούχους πού θά ἀναγνωρισθοῦν σύμφωνα μέ τό Νόμο.

'Η ἀνακοίνωση αὐτή νά δημοσιευθεῖ στήν 'Εφημερίδα τῆς Κυβερνήσεως.

'Αθῆναι, 23 Φεβρουαρίου 1980

Μέ ἐντολή 'Υπουργοῦ
'Ο Γενικός 'Επιθεωρητής κ.ἀ.α.
ΓΡΗΚ. ΚΩΝΣΤΑΝΤΙΝΟΠΟΥΛΟΣ

'Αριθ. Β. 772 (3)

Περί ἀνακοινώσεως παρακαταθέσεως ἀποζημιώσεως γιά ἀπαλλοτρίωση ἀκινήτων γιά τή διάνοιξη τῆς ὁδοῦ Γιδᾶ — Κατερίνης.

Ο ΥΠΟΥΡΓΟΣ ΔΗΜΟΣΙΩΝ ΕΡΓΩΝ

Σύμφωνα μέ τά ἄρθρα 7 καί 8 τοῦ Ν.Δ. 797/1971 «περί ἀναγκαστικῶν ἀπαλλοτριώσεων», γνωστοποιοῦμε:

α) Σέ ὅσους ἔχουν ἢ διεκδικοῦν δικαιώματα κυριότητας σέ ἀκίνητα πού ἀπαλλοτριώθηκαν ἀναγκαστικά μέ τό ἀπό 24.9.1958 Β.Δ. (ΦΕΚ 182/58 τ. Δ') γιά τή διάνοιξη τῆς ὁδοῦ Γιδᾶ — Κατερίνης.

β) Τούς ἐνυπόθηκους δανειστές καί τούς τρίτους διεκδικητές τῶν ἀκινήτων αὐτῶν, ὅτι ἡ ἀποζημίωση τῆς ἐδαφικῆς ἐπιφάνειας καί τῶν ἐπικειμένων της, ὅπως περιγράφονται στό σχετικό κτηματολογικό πίνακα, ἡ ὁποία καθορίστηκε μέ τή 285/77 ἀπόφαση τοῦ Μον. Πρωτ. Κατερίνης ἔχει παρακατατεθεῖ στό Α' Ταμεῖο Κατερίνης.

Σχετικά ἔχει ἐκδοθεῖ τό 22/9.2.80 γραμμάτιο συστάσεως παρακαταθήκης δρχ. 4.000.000.

'Η ἀποζημίωση θά ἀποδοθεῖ στά πρόσωπα πού θά ἀναγνωρισθοῦν δικαιοῦχοι κατά τή νόμιμη διαδικασία.

'Η ἀνακοίνωση αὐτή νά δημοσιευθεῖ στήν 'Εφημερίδα τῆς Κυβερνήσεως.

'Αθῆναι, 3 Μαρτίου 1980

Μέ ἐντολή 'Υπουργοῦ
'Ο Διευθυντής
Ν. ΚΑΤΣΙΦΗΣ

'Αριθ. Β. 773 (4)

Περί ἀνακοινώσεως παρακαταθέσεως ἀποζημιώσεως γιά ἀπαλλοτρίωση ἀκινήτων γιά τή διάνοιξη τῆς ὁδοῦ Γιδᾶ — Κατερίνης.

Ο ΥΠΟΥΡΓΟΣ ΔΗΜΟΣΙΩΝ ΕΡΓΩΝ

Σύμφωνα μέ τά ἄρθρα 7 καί 8 τοῦ Ν.Δ. 797/1971 «περί ἀναγκαστικῶν ἀπαλλοτριώσεων», γνωστοποιοῦμε:

α) Σέ ὅσους ἔχουν ἢ διεκδικοῦν δικαιώματα κυριότητας σέ ἀκίνητα πού ἀπαλλοτριώθηκαν ἀναγκαστικά μέ τή Δ.3166/2138/63 κοινή ἀπόφαση τῶν 'Υπουργῶν Οἰκονομικῶν καί Δημοσίων Ἔργων (ΦΕΚ 65/63 τ. Δ') γιά τή διάνοιξη τῆς ὁδοῦ Γιδᾶ — Κατερίνης.

β) Τούς ἐνυπόθηκους δανειστές καί τούς τρίτους διεκδικητές τῶν ἀκινήτων αὐτῶν, ὅτι ἡ ἀποζημίωση τῆς ἐδαφικῆς ἐπιφάνειας καί τῶν ἐπικειμένων της, ὅπως περιγράφονται στό σχετικό κτηματολογικό πίνακα, ἡ ὁποία καθορίστηκε μέ τήν 95/79 ἀπόφαση τοῦ Μον. Πρωτ. Κατερίνης ἔχει παρακατατεθεῖ στό Α' Ταμεῖο Κατερίνης.

Σχετικά ἔχει ἐκδοθεῖ τό 23/9.2.80 γραμμάτιο συστάσεως παρακαταθήκης δρχ. 2.000.000.

'Η ἀποζημίωση θά ἀποδοθεῖ στά πρόσωπα πού θά ἀναγνωρισθοῦν δικαιοῦχοι κατά τή νόμιμη διαδικασία.

'Η ἀνακοίνωση αὐτή νά δημοσιευθεῖ στήν 'Εφημερίδα τῆς Κυβερνήσεως.

'Αθῆναι, 3 Μαρτίου 1980

Μέ ἐντολή 'Υπουργοῦ
'Ο Διευθυντής
Ν. ΚΑΤΣΙΦΗΣ

'Αριθ. Β. 420 (5)

Περί ἀνακοινώσεως παρακαταθέσεως ἀποζημιώσεως γιά ἀπαλλοτρίωση ἀκινήτων γιά τή διάνοιξη τῆς ὁδοῦ Γιδᾶ — Κατερίνης.

Ο ΥΠΟΥΡΓΟΣ ΔΗΜΟΣΙΩΝ ΕΡΓΩΝ

Σύμφωνα μέ τά ἄρθρα 7 καί 8 τοῦ Ν.Δ. 797/1971 «περί ἀναγκαστικῶν ἀπαλλοτριώσεων», γνωστοποιοῦμε:

α) Σέ ὅσους ἔχουν ἢ διεκδικοῦν δικαιώματα κυριότητας σέ ἀκίνητα πού ἀπαλλοτριώθηκαν ἀναγκαστικά μέ τό ἀπό 24.9.1958 Β.Δ. (ΦΕΚ 182/58 τ. Δ') γιά τή διάνοιξη τῆς ὁδοῦ Γιδᾶ — Κατερίνης.

β) Τούς ἐνυπόθηκους δανειστές καί τούς τρίτους διεκδικητές τῶν ἀκινήτων αὐτῶν, ὅτι ἡ ἀποζημίωση τῆς ἐδαφικῆς ἐπιφάνειας καί τῶν ἐπικειμένων της, ὅπως περιγράφονται στό σχετικό κτηματολογικό πίνακα, ἡ ὁποία καθορίστηκε μέ τήν 30/77 ἀπόφαση τοῦ Μονομελοῦς Πρωτοδικείου Κατερίνης ἔχει παρακατατεθεῖ στό Α' Ταμεῖο Κατερίνης.

Σχετικά ἔχει ἐκδοθεῖ τό 11973/10.1.80 γραμμάτιο συστάσεως παρακαταθήκης δρχ. 1.531.000.

'Η ἀποζημίωση θά ἀποδοθεῖ στά πρόσωπα πού θά ἀναγνωρισθοῦν δικαιοῦχοι κατά τή νόμιμη διαδικασία.

'Η ἀνακοίνωση αὐτή νά δημοσιευθεῖ στήν 'Εφημερίδα τῆς Κυβερνήσεως.

'Αθῆναι, 3 Μαρτίου 1980

Μέ ἐντολή 'Υπουργοῦ
'Ο Διευθυντής
Ν. ΚΑΤΣΙΦΗΣ

'Αριθ. 647 (6)

Περί ἀνακοινώσεως είδοποιήσεως παρακαταθέσεως ἀποζημιώσεως ἀπό ἀναγκαστική ἀπαλλοτρίωση γιά τήν ἀπαλλοτρίωση ἀκινήτων πρός κατασκευή τῆς ὁδοῦ 'Ελληνοεκκλησιᾶς - Τρικόρφου (Β' Τμήματος).

ΝΟΜΑΡΧΙΑΚΟ ΤΑΜΕΙΟ ΜΕΣΣΗΝΙΑΣ

1. Σύμφωνα μέ τίς διατάξεις τῶν ἄρθρων 7 καί 8 τοῦ Ν.Δ. 797/1971 «περί ἀναγκαστικῶν ἀπαλλοτριώσεων», πληροφοροῦμε ὅλους ὅσους:

α) Ἔχουν δικαιώματα κυριότητας ἢ ἄλλα ἐμπράγματα δικαιώματα στὰ ἀκίνητα ποὺ ἀπαλλοτριώθηκαν μὲ τὴν ἀρ. 5995/19.4.1978 ἀπόφαση τοῦ Νομάρχου Μεσσηνίας (ΦΕΚ 266/2.6.1978, τ. Δ΄) γιὰ τὴν ἀπαλλοτρίωση ἀκινήτων πρὸς κατασκευὴ τῆς ὁδοῦ Ἑλληνοεκκλησιᾶς-Τρικόρφου (Β΄ Τμήματος) καὶ β) ἔχουν ἐγγράψει ὑποθήκη ἢ ἔχουν ἐπιβάλει κατάσχεση ἢ μὲ ὁποιονδήποτε τρόπο διεκδικοῦν τὰ ἀπαλλοτριωθέντα ἀκίνητα ὅτι ἡ ἀποζημίωση, ποὺ καθόρισε τὸ Μονομελὲς Πρωτοδικεῖο Καλαμάτας μὲ τὴν ἀπόφασή του 197/26.9.1979 γιὰ ὅλα τὰ ἀκίνητα (ἤ, προκειμένου περὶ ἀποζημιώσεως γιὰ ὁρισμένα μόνον ἀκίνητα, γιὰ τὰ ὑπ' ἀρ. 1-21 ἀκίνητα) καὶ τὰ ὑπερκείμενα αὐτῶν, ποὺ ἐμφαίνονται στὸ ἀπὸ 20.3.1978 κτηματολογικὸ διάγραμμα καὶ στὸν σχετικὸ κτηματολογικὸ πίνακα ποὺ συνέταξε ὁ Μηχανικὸς Ἰωάννης Γ. Σταυρόπουλος καὶ θεώρησε ἡ ἁρμοδία Ὑπηρεσία Δ/νση Τεχνικῶν Ὑπηρεσιῶν Ν. Μεσσηνίας, ἔχει κατατεθεῖ στὸ Ταμεῖο Παρακαταθηκῶν καὶ Δανείων καὶ ἔχει ἐκδοθεῖ τὸ 2431/21.2.1980 γραμμάτιο συστάσεως παρακαταθήκης γιὰ 942.620 δραχμές.

2. Ἡ ἀποζημίωση αὐτὴ εἶναι ἀποδοτέα στοὺς δικαιούχους ποὺ θὰ ἀναγνωρισθοῦν σύμφωνα μὲ τὸ νόμο.

Ἡ ἀπόφαση αὐτὴ νὰ δημοσιευθεῖ στὴν Ἐφημερίδα τῆς Κυβερνήσεως.

Καλαμάτα, 27 Φεβρουαρίου 1980

Ὁ Πρόεδρος
ΚΥΡ. ΣΤΕΦΑΝΑΚΟΣ

Ἀριθ. 697 (7)

Περὶ ἀνακοινώσεως εἰδοποιήσεως παρακαταθέσεως ἀποζημιώσεως ἀπὸ ἀναγκαστικὴ ἀπαλλοτρίωση γιὰ τὴν ἀπαλλοτρίωση ἀκινήτων πρὸς κατασκευὴ τῆς ὁδοῦ Ἑλληνοεκκλησιᾶς-Τρικόρφου (Γ΄ Τμήματος).

ΝΟΜΑΡΧΙΑΚΟ ΤΑΜΕΙΟ ΜΕΣΣΗΝΙΑΣ

1. Σύμφωνα μὲ τὶς διατάξεις τῶν ἄρθρων 7 καὶ 8 τοῦ Ν.Δ. 797/1971 «περὶ ἀναγκαστικῶν ἀπαλλοτριώσεων», πληροφοροῦμε ὅλους ὅσους:

α) Ἔχουν δικαιώματα κυριότητας ἢ ἄλλα ἐμπράγματα δικαιώματα στὰ ἀκίνητα ποὺ ἀπαλλοτριώθηκαν μὲ τὴν ἀρ. 14383/31.10.1978 ἀπόφαση τοῦ Νομάρχου Μεσσηνίας (ΦΕΚ 589/13.11.1978, τ. Δ΄) γιὰ τὴν ἀπαλλοτρίωση ἀκινήτων πρὸς κατασκευὴ τῆς ὁδοῦ Ἑλληνοεκκλησιᾶς-Τρικόρφου (Γ΄ Τμήματος).

β) Ἔχουν ἐγγράψει ὑποθήκη ἢ ἔχουν ἐπιβάλει κατάσχεση ἢ μὲ ὁποιονδήποτε τρόπο διεκδικοῦν τὰ ἀπαλλοτριωθέντα ἀκίνητα ὅτι ἡ ἀποζημίωση, ποὺ καθόρισε τὸ Μονομελὲς Πρωτοδικεῖο Καλαμάτας μὲ τὴν ἀπόφασή του 198/26.9.1979 γιὰ ὅλα τὰ ἀκίνητα (ἤ, προκειμένου περὶ ἀποζημιώσεως γιὰ ὁρισμένα μόνον ἀκίνητα, γιὰ τὰ ὑπ' ἀρ. 1-46 ἀκίνητα) καὶ τὰ ὑπερκείμενα αὐτῶν, ποὺ ἐμφαίνονται στὸ ἀπὸ 26.9.78 κτηματολογικὸ διάγραμμα καὶ στὸν σχετικὸ κτηματολογικὸ πίνακα ποὺ συνέταξε ὁ Μηχανικὸς Ἰωάννης Γ. Σταυρόπουλος καὶ θεώρησε ἡ ἁρμοδία Ὑπηρεσία Τεχνικῶν Ὑπηρεσιῶν Ν. Μεσσηνίας ἔχει κατατεθεῖ στὸ Ταμεῖο Παρακαταθηκῶν καὶ Δανείων καὶ ἔχει ἐκδοθεῖ τὸ 2430/21.2.1980 γραμμάτιο συστάσεως παρακαταθήκης γιὰ 1.076.350 δραχμές.

2. Ἡ ἀποζημίωση αὐτὴ εἶναι ἀποδοτέα στοὺς δικαιούχους ποὺ θὰ ἀναγνωρισθοῦν σύμφωνα μὲ τὸ νόμο.

Ἡ ἀπόφαση αὐτὴ νὰ δημοσιευθεῖ στὴν Ἐφημερίδα τῆς Κυβερνήσεως.

Καλαμάτα, 27 Φεβρουαρίου 1980

Ὁ Πρόεδρος
ΚΥΡ. ΣΤΕΦΑΝΑΚΟΣ

ΠΟΛΕΟΔΟΜΙΑ

ΑΠΟΦΑΣΕΙΣ

Ἀριθ. Η—11389 (8)

Περὶ τροποποιήσεως Σχεδίου Πόλεως Ὀρεστιάδος μὲ τὴν κατάργηση τοῦ πρασίνου στὸ 334α Ο.Τ. στὸ Ν. Ἕβρου.

Ο ΝΟΜΑΡΧΗΣ ΕΒΡΟΥ

Ἔχοντας ὑπόψη:


1. Τὶς διατάξεις τοῦ ἀπὸ 17.7.23 Ν.Δ. περὶ σχεδίων πόλεων κ.λπ.».
2. Τὶς διατάξεις τοῦ Α.Ν. 314/68 «περὶ παροχῆς εἰς τοὺς Νομάρχας ἁρμοδιότητος ἐπὶ θεμάτων ἐγκρίσεως ἐπεκτάσεως ἢ τροποποιήσεως σχεδίων πόλεων καὶ κωμῶν».
3. Τὸ Ν.Δ. 1018/71 «περὶ τροποποιήσεως καὶ συμπληρώσεως τοῦ Α.Ν. 314/68».
4. Τὴν παρ. 2 τοῦ ἄρθρ. 1 τοῦ Ν.Δ. 1018/71 «περὶ παροχῆς εἰς τοὺς Νομάρχας τῆς ἁρμοδιότητος τροποποιήσεως ἐγκεκριμένων σχεδίων πόλεων ἐχόντων πληθυσμὸν ἄνω τῶν 9.000 καὶ μέχρι 20.000 κατοίκων ἄνευ τῆς μεταβολῆς τῶν ὅρων δομήσεως καὶ ἄνευ ἐπεκτάσεως αὐτῶν».
5. Τὸ ἀπὸ 25.6.75 (ΦΕΚ 169 τεῦχος Δ΄) ἐγκεκριμένο σχέδιο πόλεως Ὀρεστιάδος.
6. Τὴν ἀριθ. 79/78 ἀπόφαση Δημοτικοῦ Συμβουλίου Ὀρεστιάδος, ποὺ ἐγκρίνει τὴν τροποποίηση τοῦ σχεδίου πόλεως μὲ τὴν κατάργηση τοῦ πρασίνου τοῦ νοτίου τμήματος τοῦ 1415 τεμαχίου τοῦ ὑπ' ἀριθ. 334α ΟΤ γιὰ παραχώρησή του στὸν ΟΑΕΔ.
7. Τὴ ἀριθ. 85/17.5.78 γνωμοδότηση τοῦ Περ. Συμβουλίου Δ.Ε.Τμ.Ν. Εβ, ἀποφασίζουμε:

Ἐγκρίνουμε τὴν τροποποίηση τοῦ ἐγκεκριμένου ρυμοτομικοῦ σχεδίου πόλεως Ὀρεστιάδος, μὲ τὴν κατάργηση τοῦ πρασίνου τοῦ 1415 τεμαχ. τοῦ ἀριθ. 334α ΟΤ καὶ τὸ χαρακτηρισμό του σὰν οἰκοδομήσιμο, μόνον γιὰ τὴν παραχώρηση τοῦ χώρου στὸν Ὀργανισμὸ Ἀπασχολήσεως Ἐργατικοῦ Δυναμικοῦ.

Ἡ ἀπόφαση αὐτὴ νὰ δημοσιευθεῖ στὴν Ἐφημερίδα τῆς Κυβερνήσεως.


Ἀλεξανδρούπολη, 18 Μαΐου 1978

Ὁ Νομάρχης
ΧΑΡ. ΛΙΝΑΡΔΟΠΟΥΛΟΣ

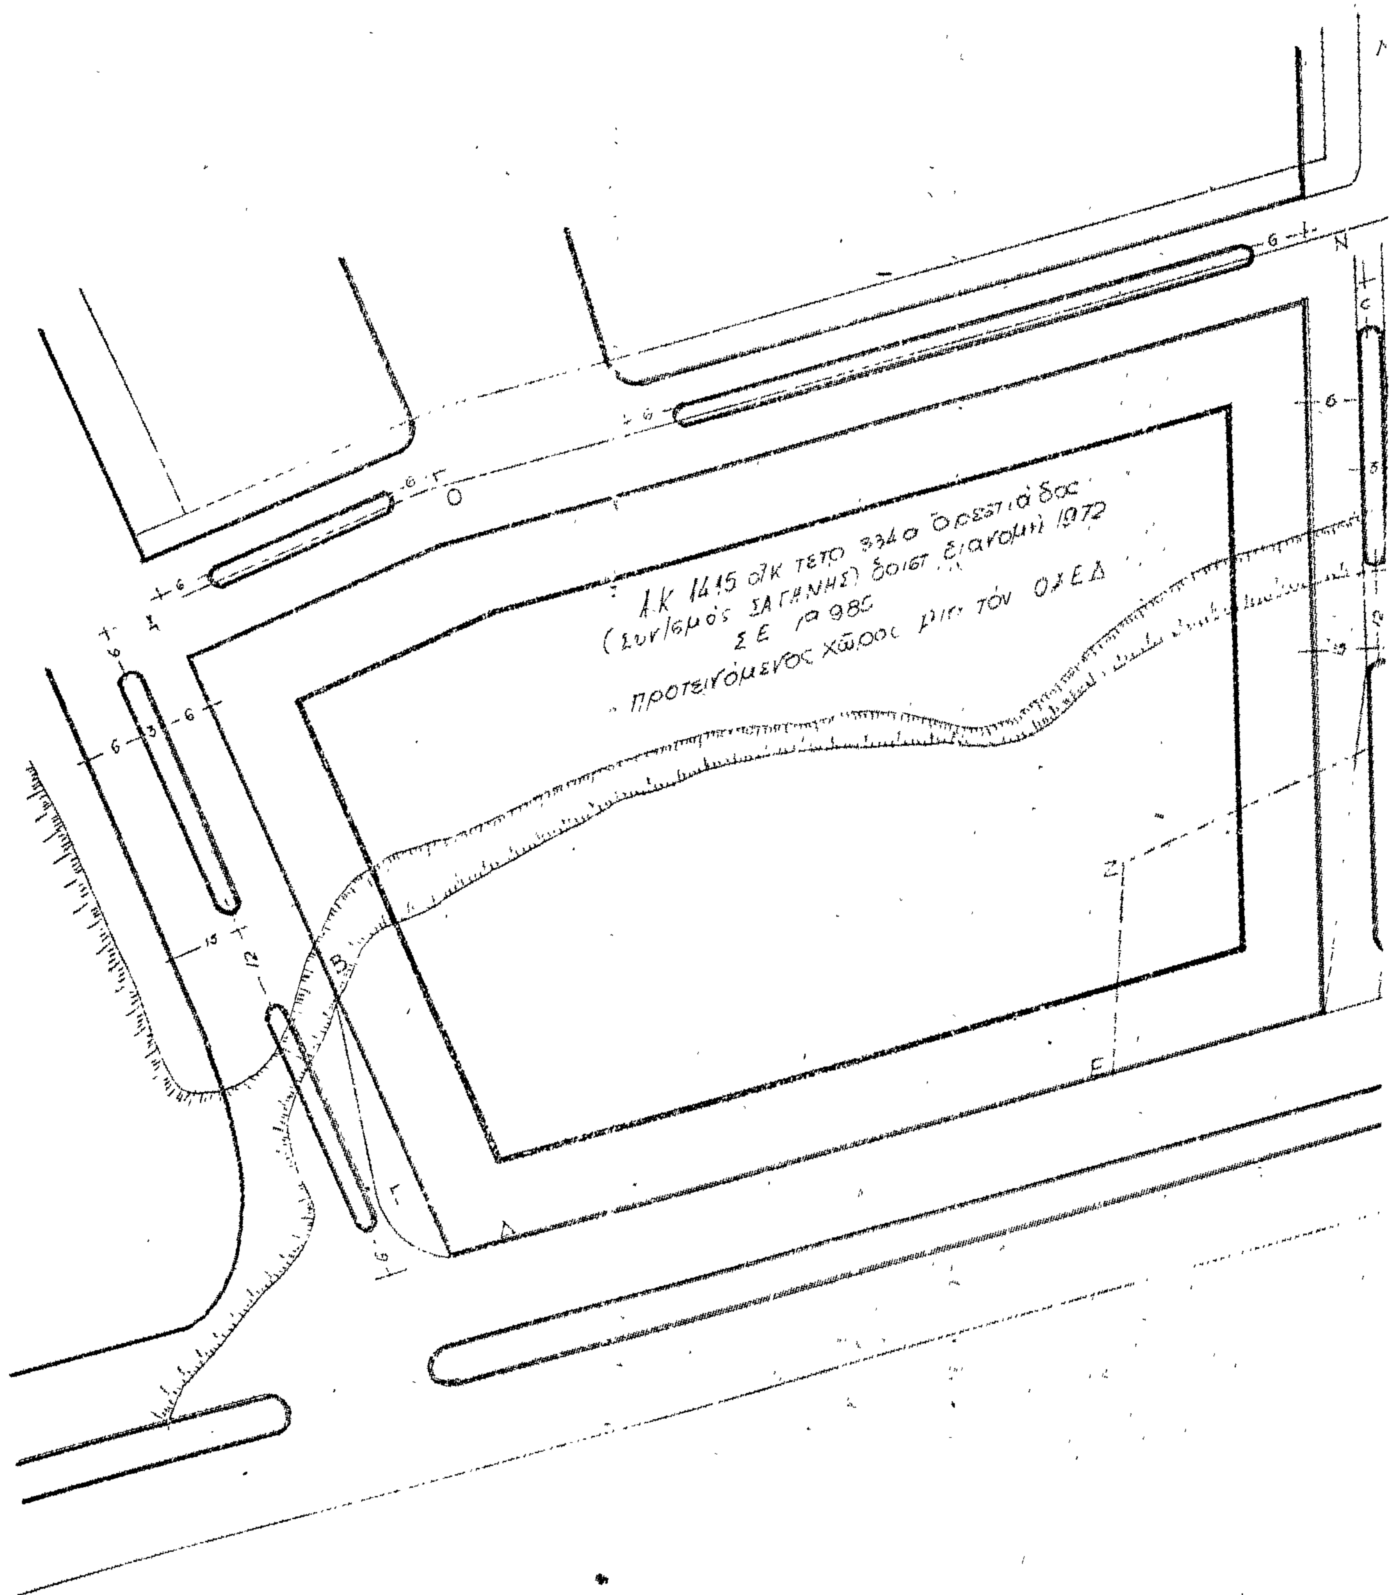

Ο.Κ. 1415 ολκ τετρ. 334 ο Ορεστιάδος
(Συνοικισμός ΣΑΓΗΝΗΣ) διοικ. διανομή 1972
Σ.Ε. 19.986
προτεινόμενος χώρος για τον Ο.Χ.Ε.Δ.
O
N
Z
E
B
Δ

ΚΛΙΜΑΞ 1:500

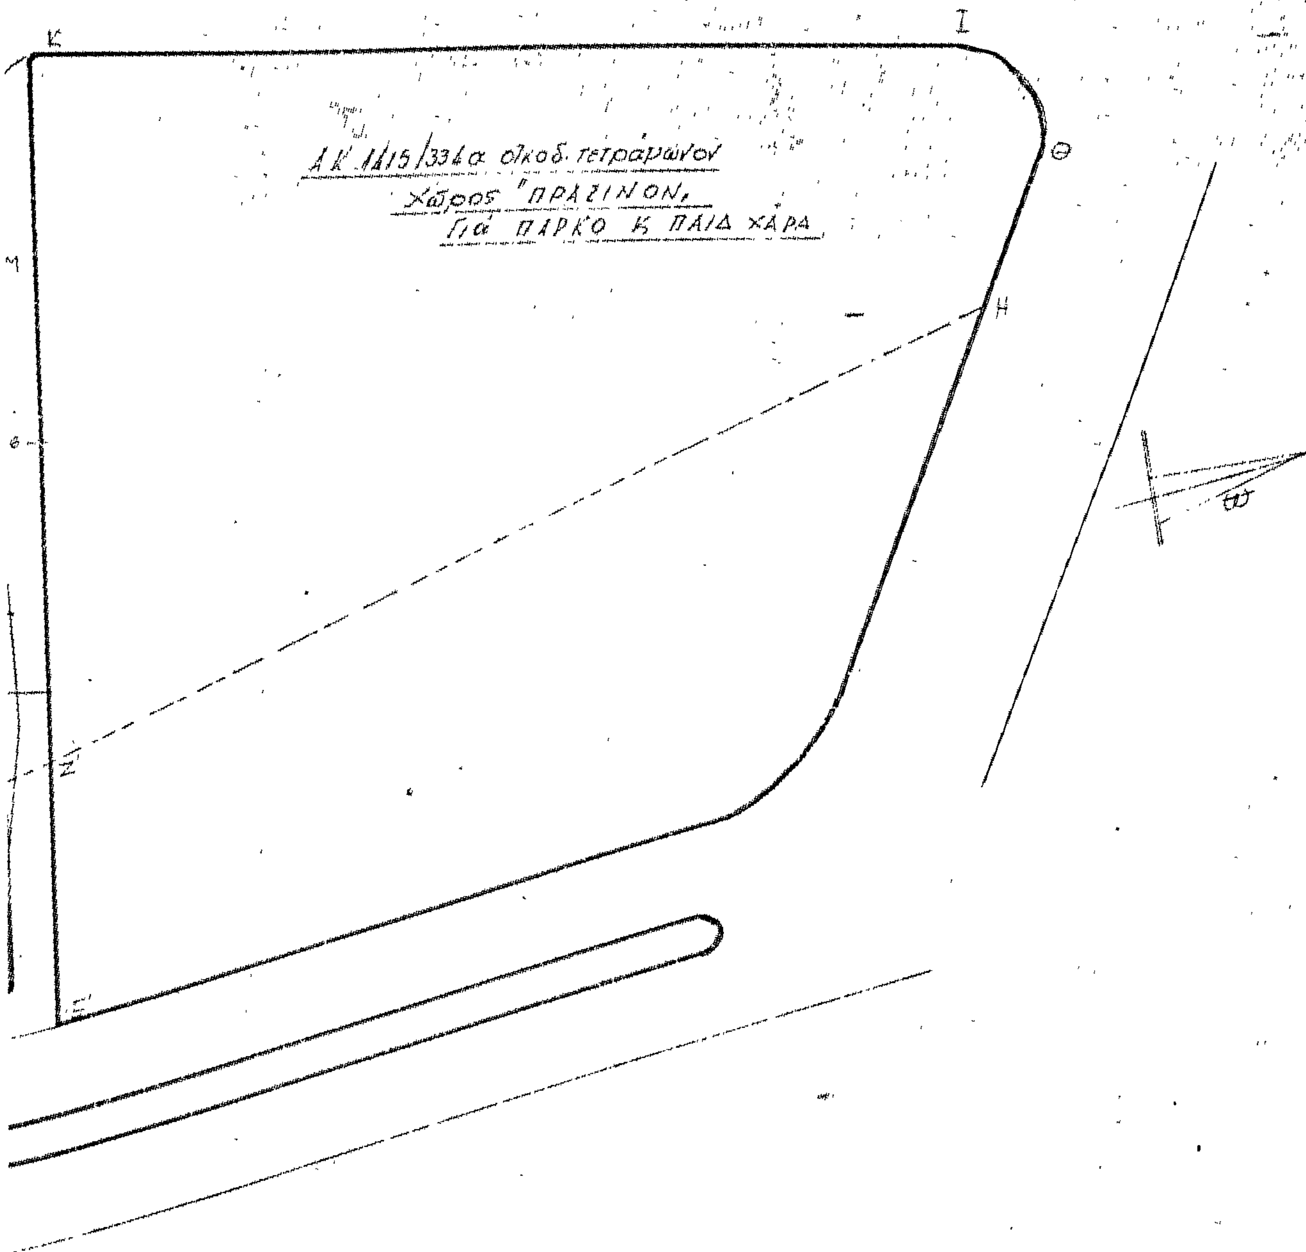

Ο Δήμαρχος Ορεστιάδος

Μ. Βόρου-Μπυρουκία
Αρχιτέκτων

Ἀριθ. ΤΥ 4653 (9)

Περὶ μὴ χαρακτηρισμοῦ τῆς Χώρας Ἄνδρου ὡς ἀγροτικοῦ οἰκισμοῦ στὸ Ν. Κυκλάδων.

Ο ΝΟΜΑΡΧΗΣ ΚΥΚΛΑΔΩΝ

Ἔχοντας ὑπόψη:

1) Τὶς διατάξεις τοῦ Ν.Δ. 8/73 «περὶ Γενικοῦ Οἰκοδομικοῦ Κανονισμοῦ».

2) Τὶς διατάξεις τοῦ Β.Δ. ἀπὸ 25—8/1.9.60 (ΦΕΚ 164 Α) «περὶ καθορισμοῦ τῶν ὅρων καὶ περιορισμῶν δομήσεως τῶν οἰκοπέδων τῶν κειμένων ἐντὸς τῶν ὁρίων οἰκισμῶν ἐχόντων ἐγκεκριμένον ρυμοτομικὸν σχέδιον».

3) Τὴν εἰσήγηση στὸ οἰκεῖο Νομαρχιακὸ Συμβούλιο τοῦ Ἀρχιτέκτονα μὲ 5ο β. Ἀδαμόπουλου στὶς 11.12.79 (ΤΥ 16429/11.12.79).

4) Τὴν γνωμοδότηση τοῦ οἰκείου Νομαρχιακοῦ Συμβουλίου στὶς 25.1.80 (πράξη 18), ἀποφασίζουμε:

Νὰ μὴ χαρακτηρισθεῖ ὁ οἰκισμὸς Χώρας Ἄνδρου ὡς ἀγροτικός, διότι δὲν παρουσιάζει ἀγροτικὸ χαρακτήρα, ἔχει χαρακτηρισθεῖ ὡς παραδοσιακὸς ποὺ χρειάζεται εἰδικὴ κρατικὴ προστασία, καθὼς ἐπίσης καὶ τουριστικός.

Ἡ ἀπόφαση αὐτὴ νὰ δημοσιευθεῖ στὴν Ἐφημερίδα τῆς Κυβερνήσεως.

Ἑρμούπολις, 26 Φεβρουαρίου 1980

Ὁ Νομάρχης
ΑΘΑΝΑΣΙΟΣ ΔΑΛΚΑΦΟΥΚΗΣ

ΑΠΟ ΤΟ ΕΘΝΙΚΟ ΤΥΠΟΓΡΑΦΕΙΟ